

# Recticel Insulation - bouwdetail 022


## Plat dak met zijwang (dakkapel)

FEEL  
GOOD  
INSIDE

RECTICEL  
insulation

### Recticel Deck-VQ® Energiezuinige renovatie en verbouw

Bouwdetail gebaseerd op: Rc zijwang dakkapel  $\geq 4,7 \text{ m}^2 \cdot \text{K/W}$  Rc dak  $\geq 6,3 \text{ m}^2 \cdot \text{K/W}$  qv10-waarde  $\leq 0,4 \text{ dm}^3/\text{s per m}^2$

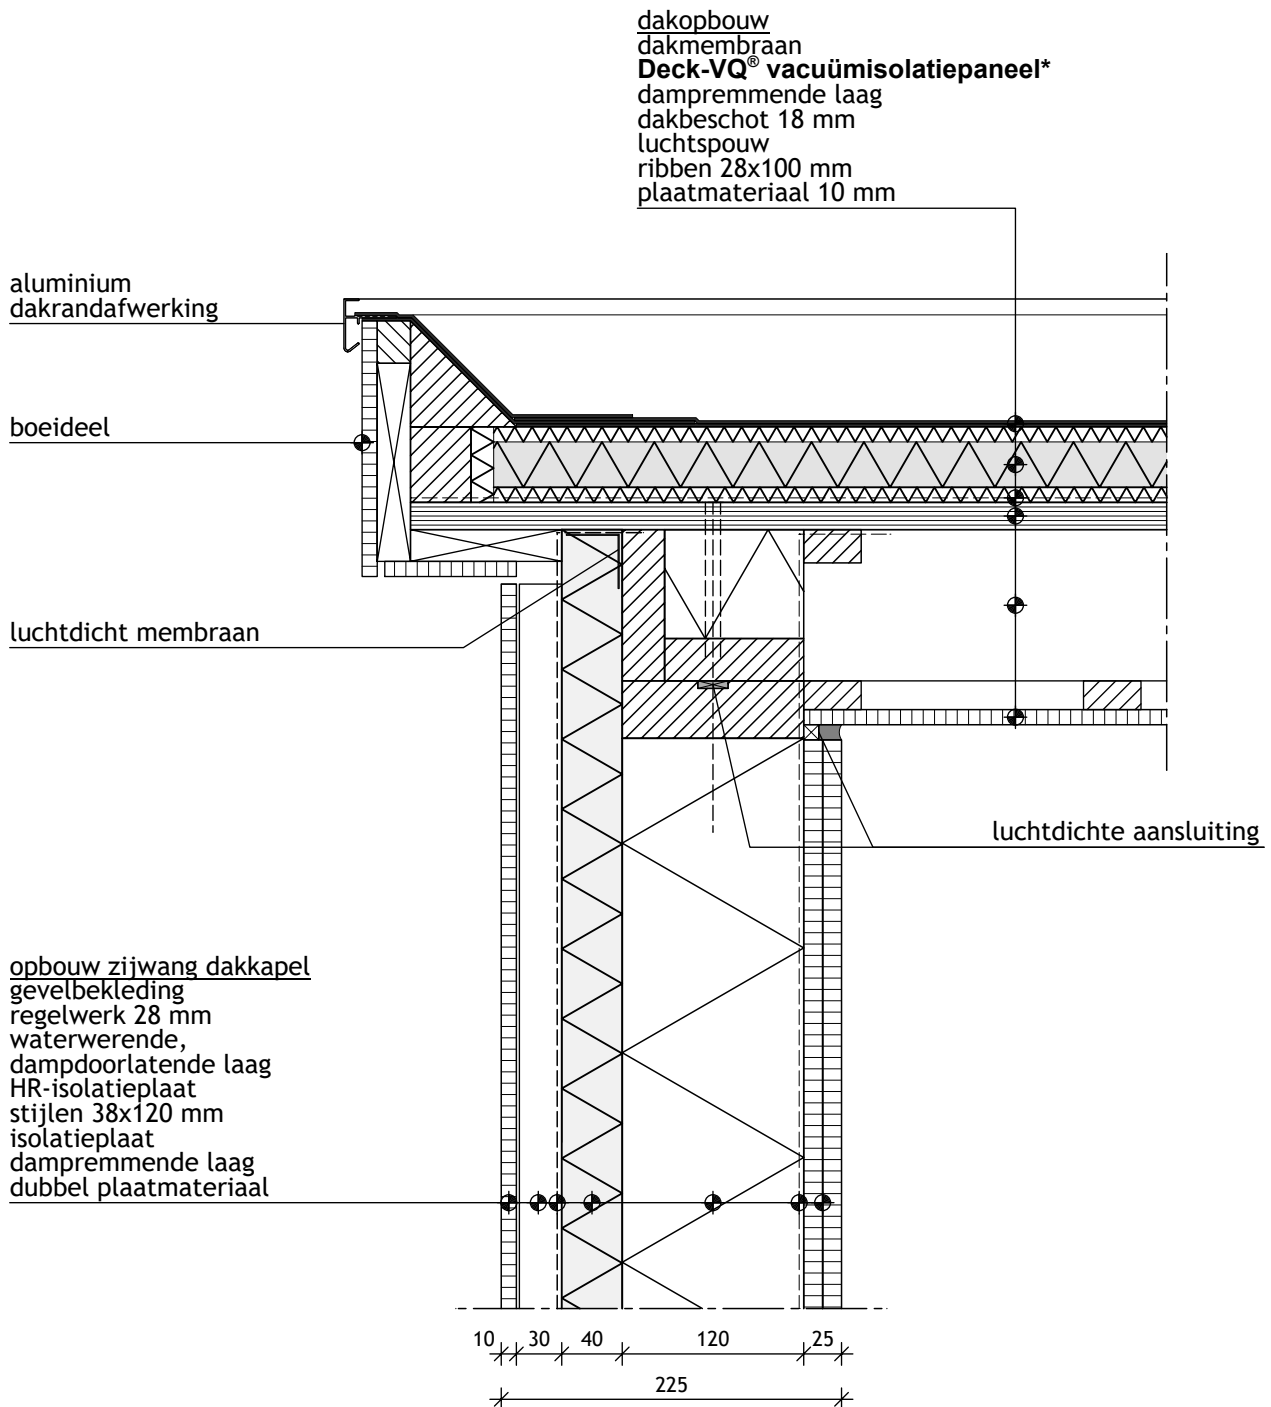

\* De vacuümislatiepanelen zijn  
aan alle zijden afgewerkt met PIR.