

Recticel Insulation - bouwdetail 012


Buitenwand met raamopening (onderaansluiting langsgevel)

FEEL
GOOD
INSIDE

RECTICEL
insulation

Recticel Eurowall® Xentro®

Bouwdetail gebaseerd op: Rc wand $\geq 5,0 \text{ m}^2 \cdot \text{K/W}$ U-raam $\leq 1,65 \text{ W/m}^2 \cdot \text{K}$ qv10-waarde $\leq 0,4 \text{ dm}^3/\text{s per m}^2$

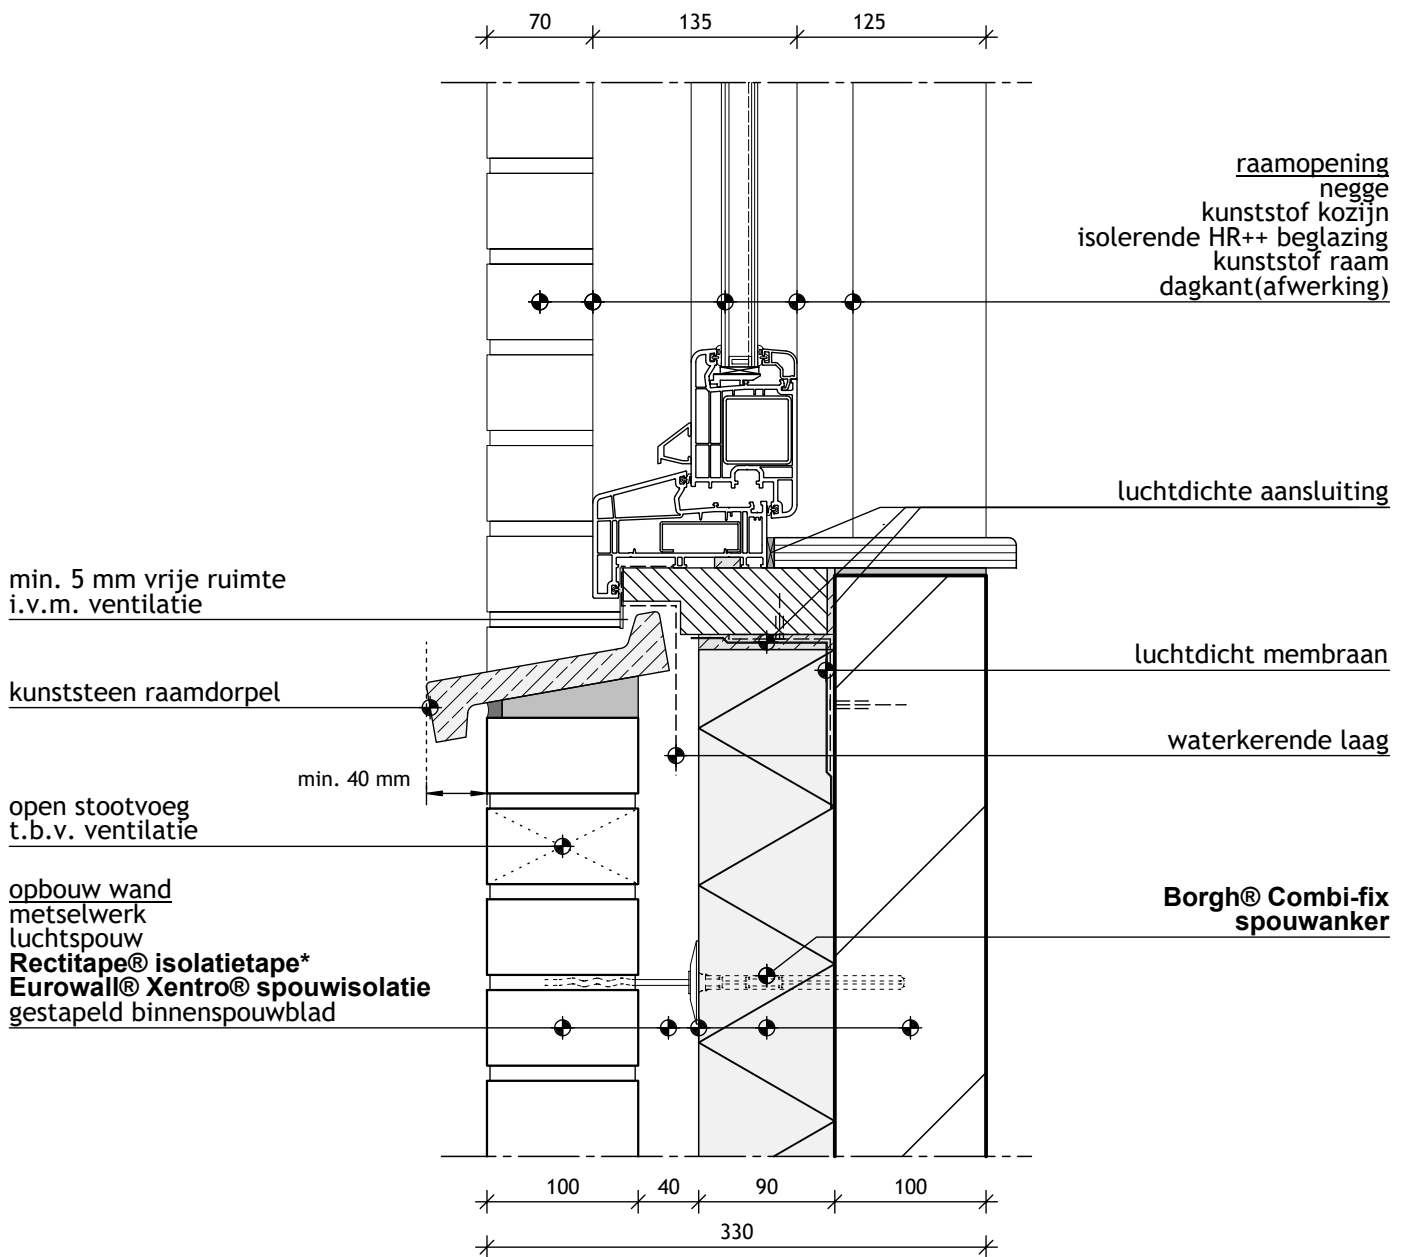

*Rectitape® isolatietape aanbrengen over de horizontale en verticale naden van de Recticel Eurowall® Xentro® isolatieplaten.