

Recticel Insulation - bouwdetail 013


Buitenwand met raamopening en verdiepingvloer
(bovenaansluiting langsgel)

Recticel Eurowall® Xentro®

FEEL
GOOD
INSIDE

RECTICEL
insulation

Bouwdetail gebaseerd op: Rc wand $\geq 5,0 \text{ m}^2\cdot\text{K}/\text{W}$ U-raam $\leq 1,65 \text{ W}/\text{m}^2\cdot\text{K}$ qv10-waarde $\leq 0,4 \text{ dm}^3/\text{s per m}^2$

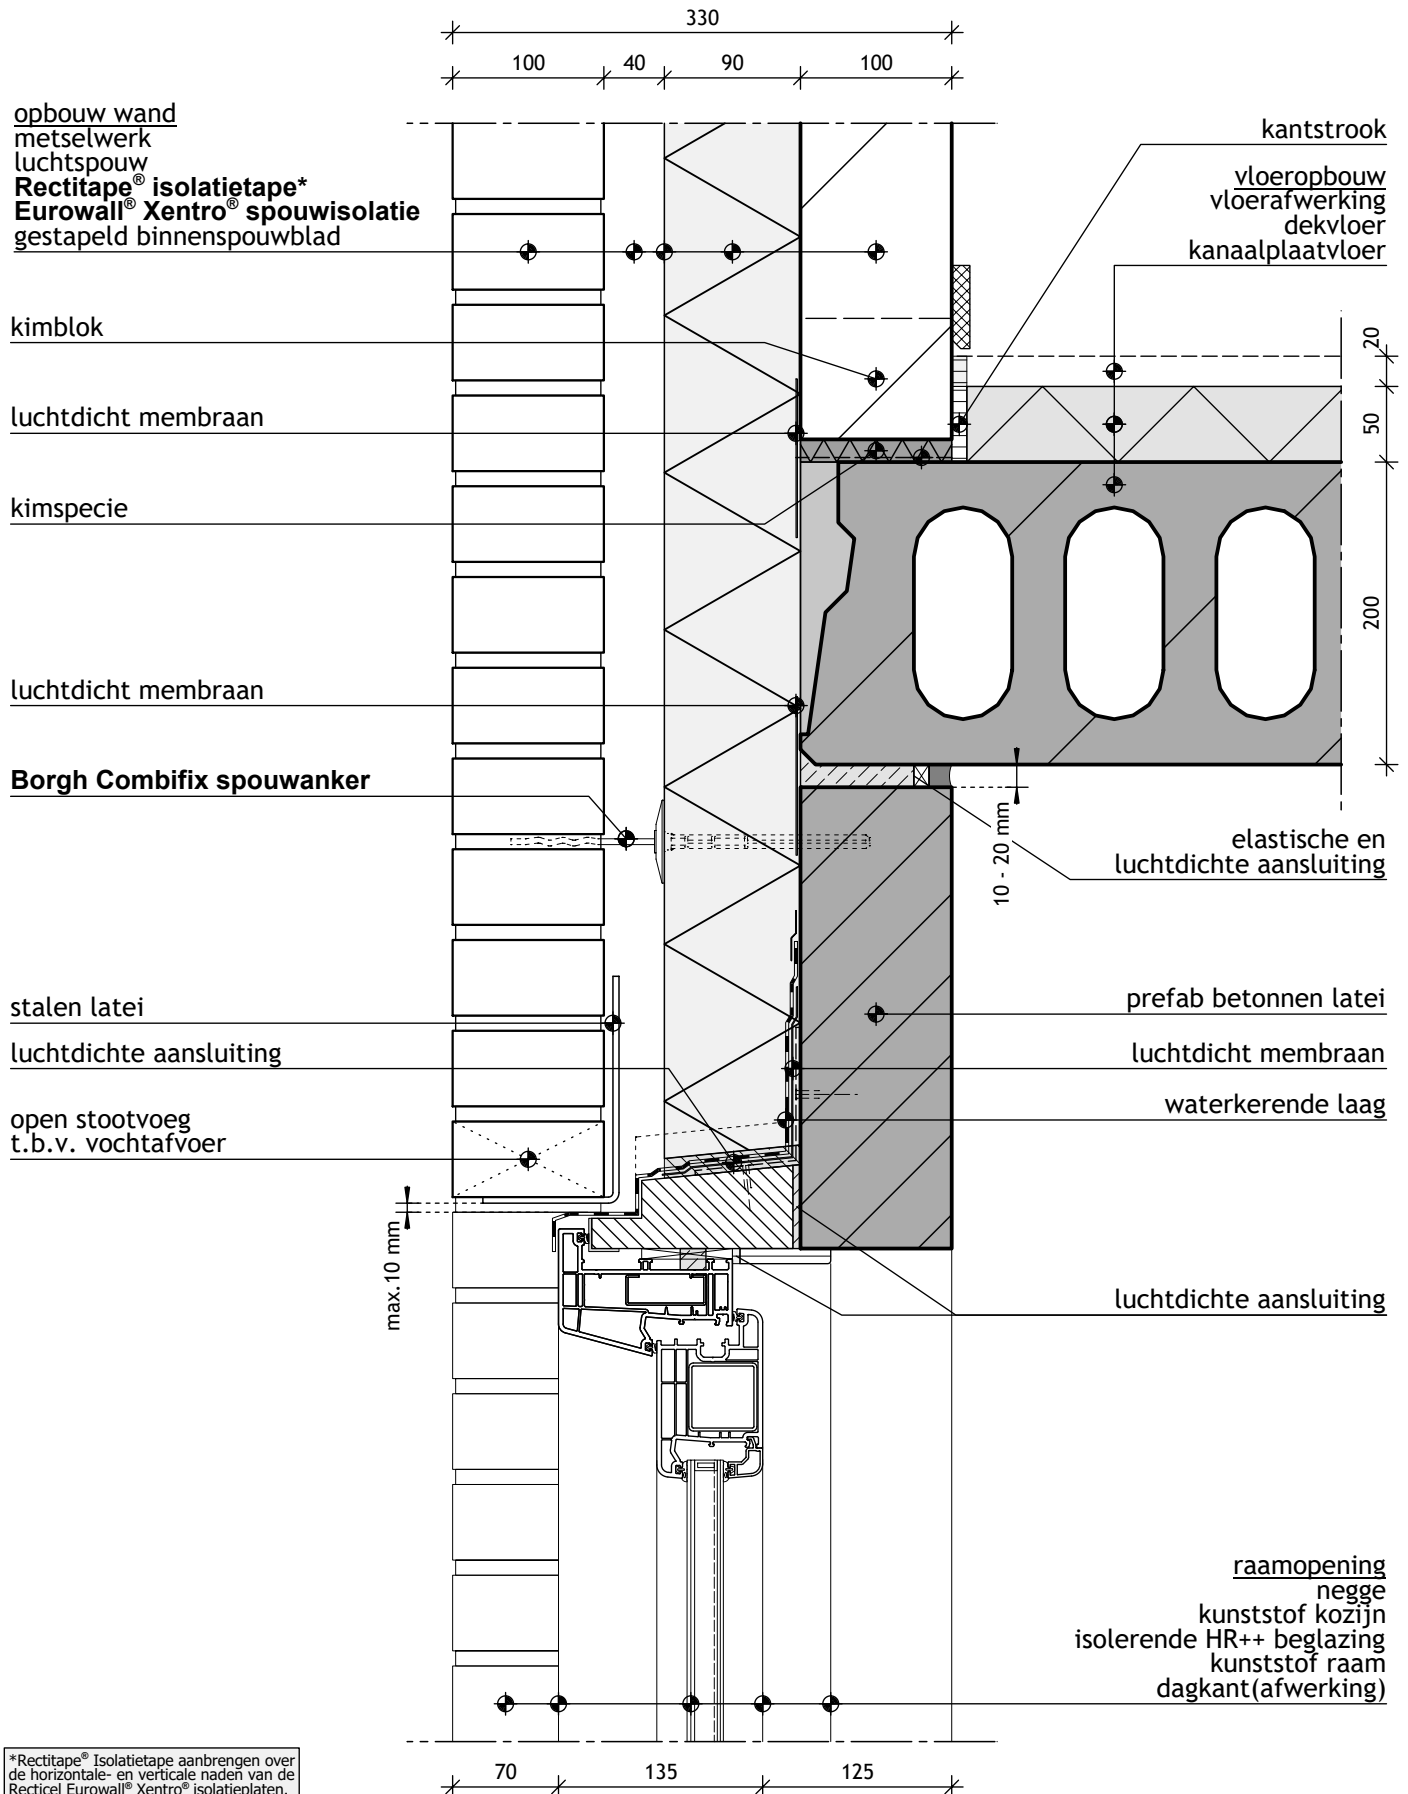

*Rectitape® Isolatie tape aanbrengen over de horizontale- en verticale naden van de Recticel Eurowall® Xentro® isolatieplaten.