

Recticel Insulation - bouwdetail 020


Hellend dak met buitenwand (eindgevel)

FEEL
GOOD
INSIDE

RECTICEL
insulation

Recticel Eurowall® Xentro® en Recticel L-Ments®

Bouwdetail gebaseerd op: R_c wand $\geq 5,0 \text{ m}^2\cdot\text{K}/\text{W}$ R_c dak $\geq 7,0 \text{ m}^2\cdot\text{K}/\text{W}$ qv_{10} -waarde $\leq 0,4 \text{ dm}^3/\text{s per m}^2$

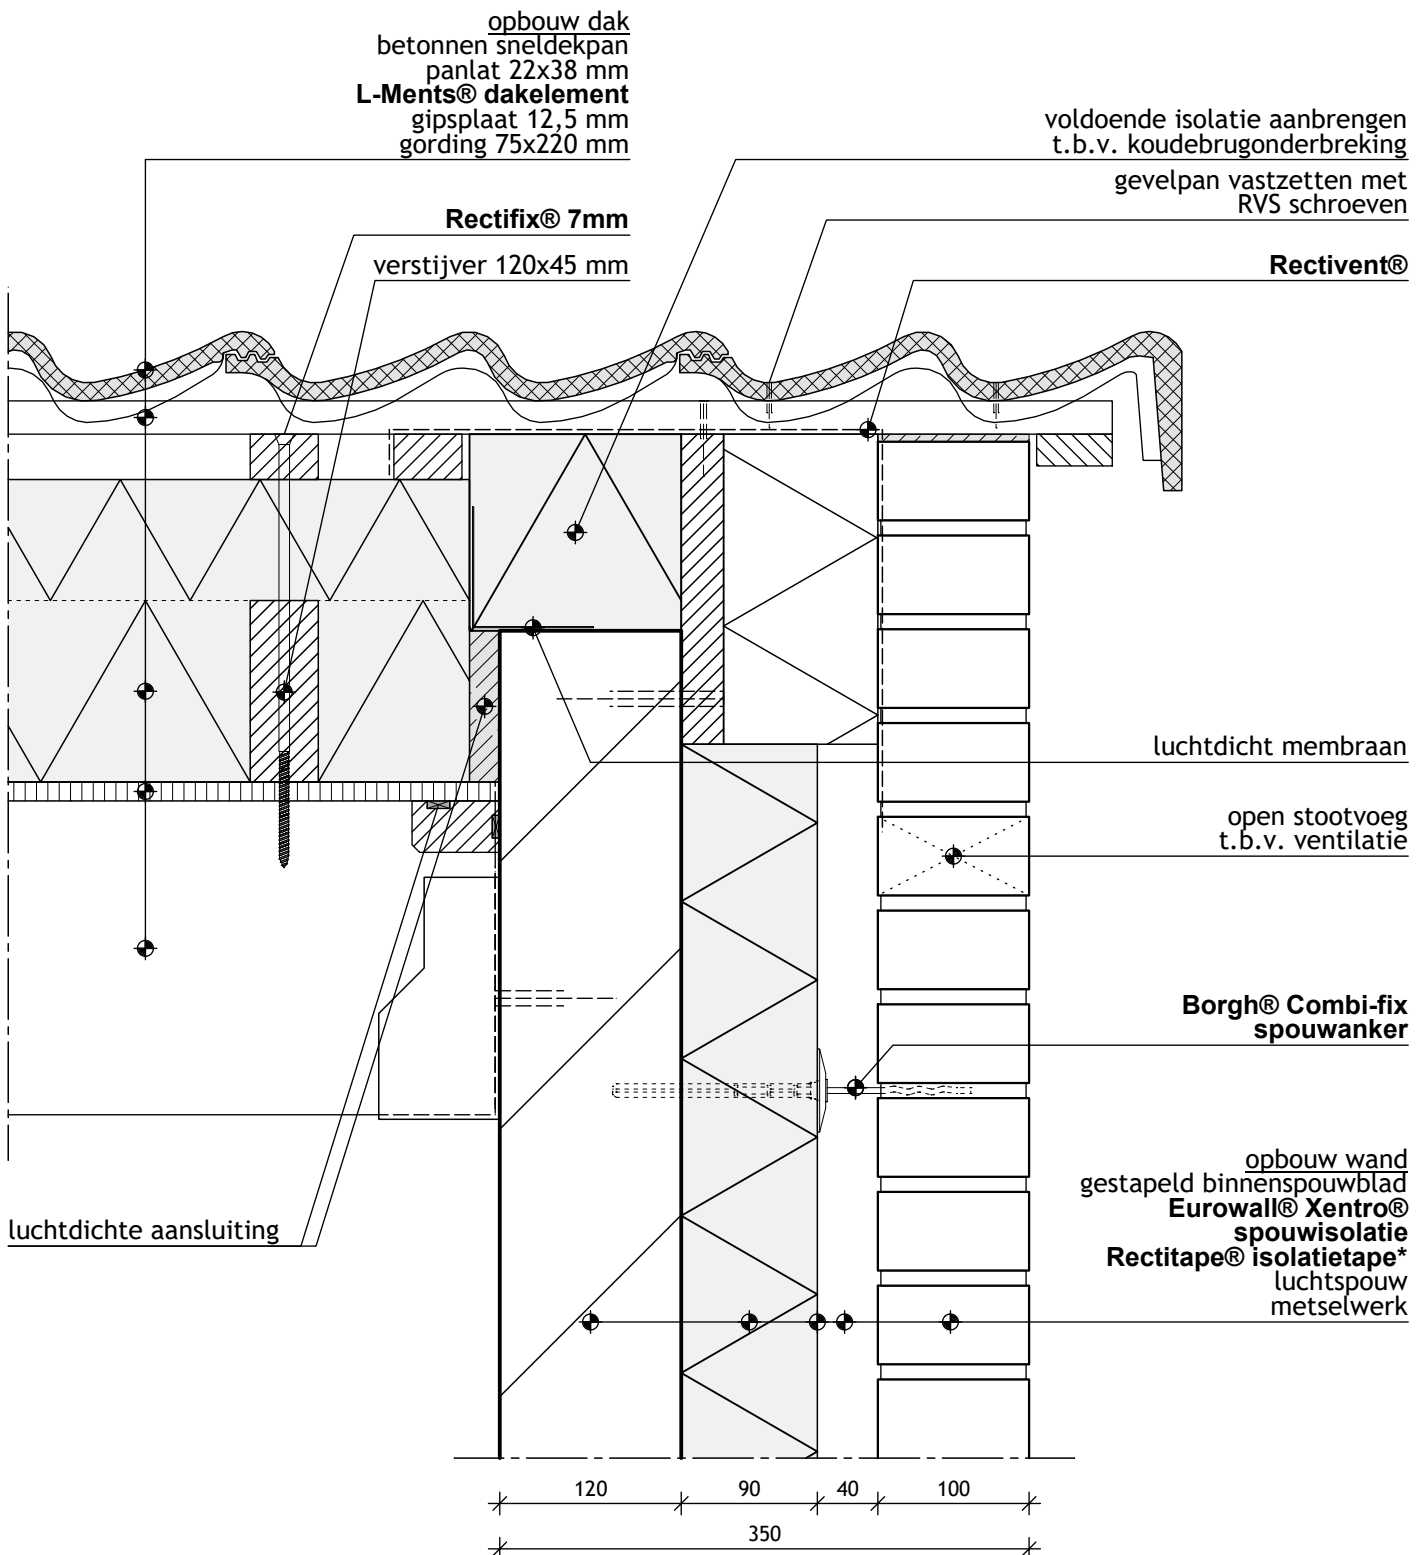

*Rectitape® isolatietape aanbrengen over de horizontale en verticale naden van de Recticel Eurowall® Xentro® isolatieplaten.